


既LED は既設のため、カウントしない
 ※灰色塗りつぶし点線箇所は、撤去する既設照明器具であり、重なる実線の枠が新たな照明器具の設置箇所を示す
 ※既設照明器具撤去後の天井穴は目立たないように修復すること

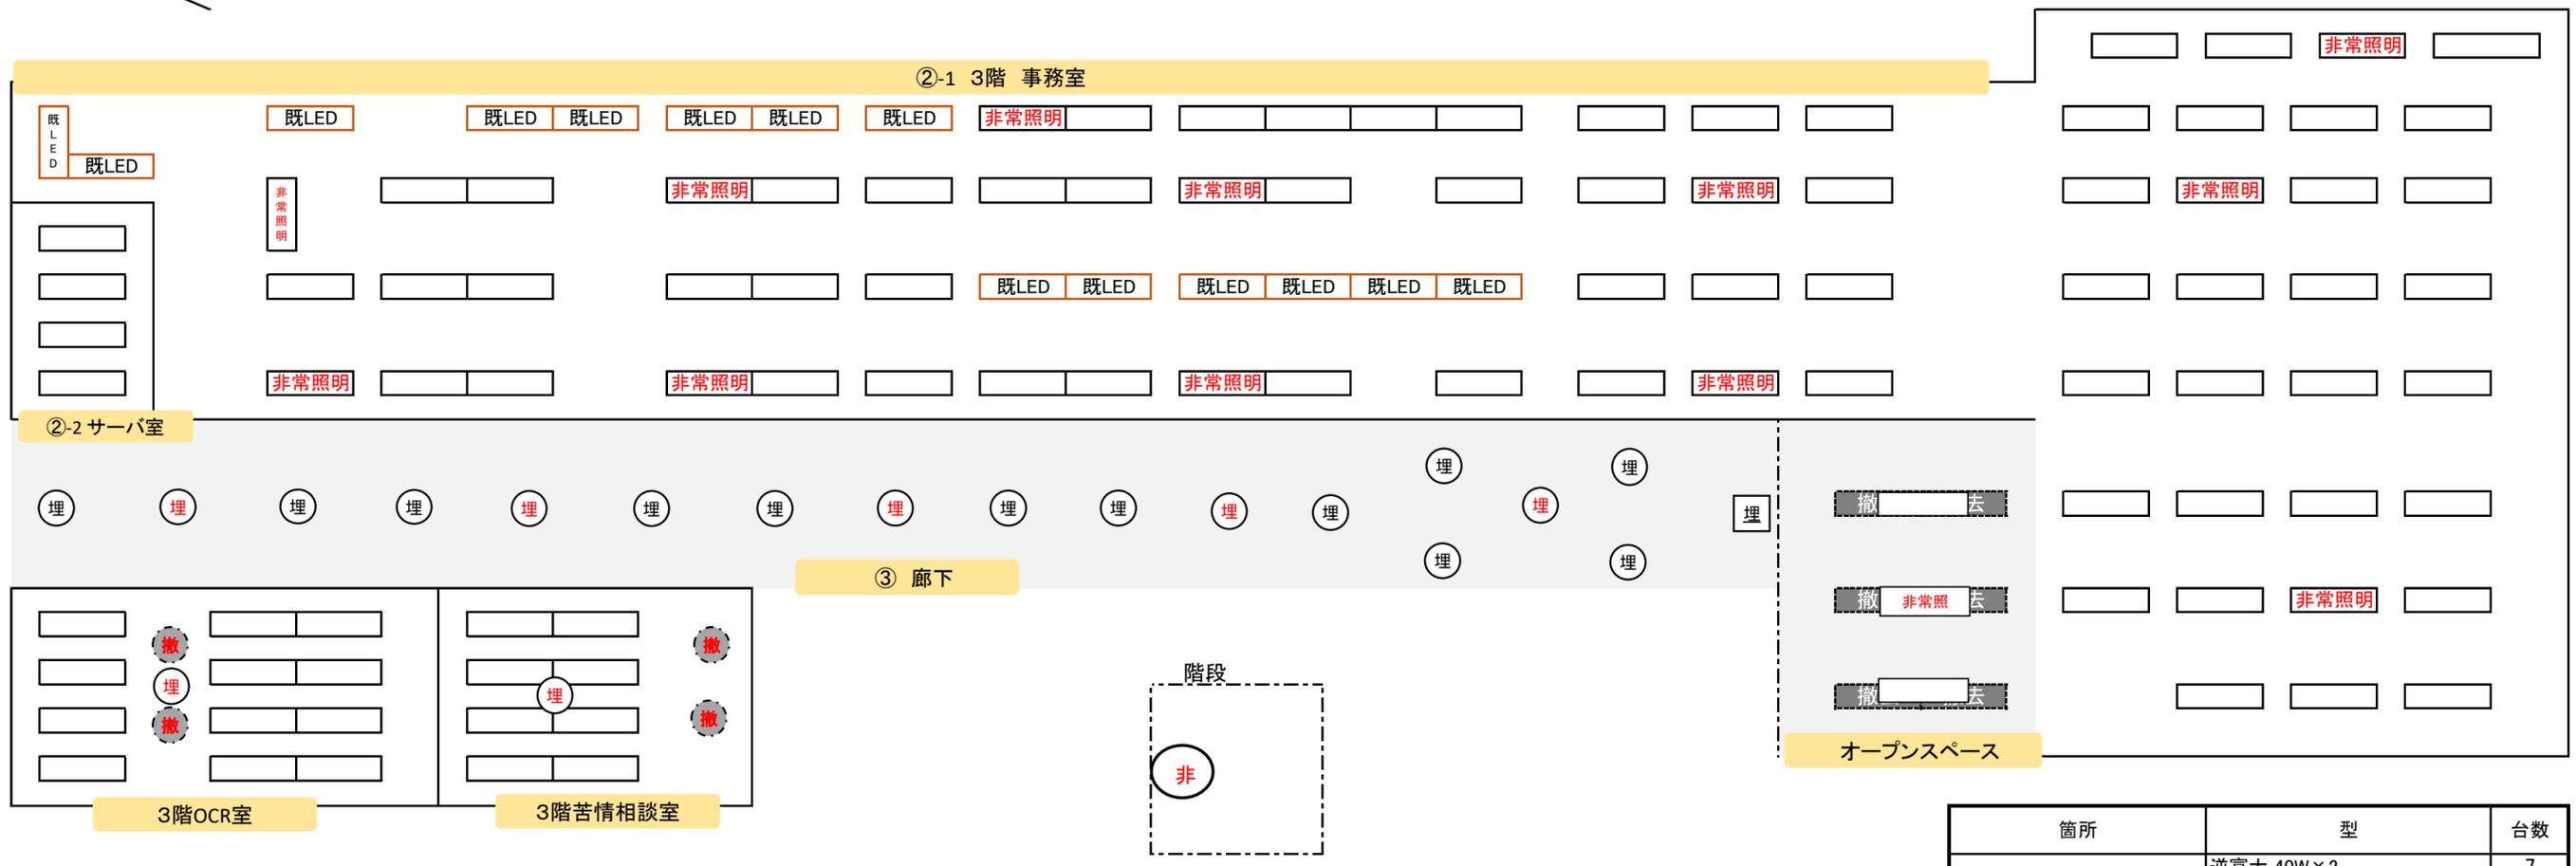

箇所	型	台数
役員室	逆富士 40W×2	7
	逆富士 40W×2 非常照明器具	1
事務室(サーバ室含む)	逆富士 40W×2	69
	逆富士 40W×2 非常照明器具	12
廊下	丸型 埋め込み	12
	丸型 埋め込み 非常照明器具	5
オープンスペース	スクエア 埋め込み 非常照明器具	1
	逆富士 40W×2	2
苦情相談室	逆富士 40W×2 非常照明器具	1
	埋込型連結(単) 40W×2	4
OCR室	埋込型連結 40W×2	8
	丸型 埋め込み 非常照明器具	1
階段	埋込型連結 40W×2	8
	丸形 直付 非常照明器具	1